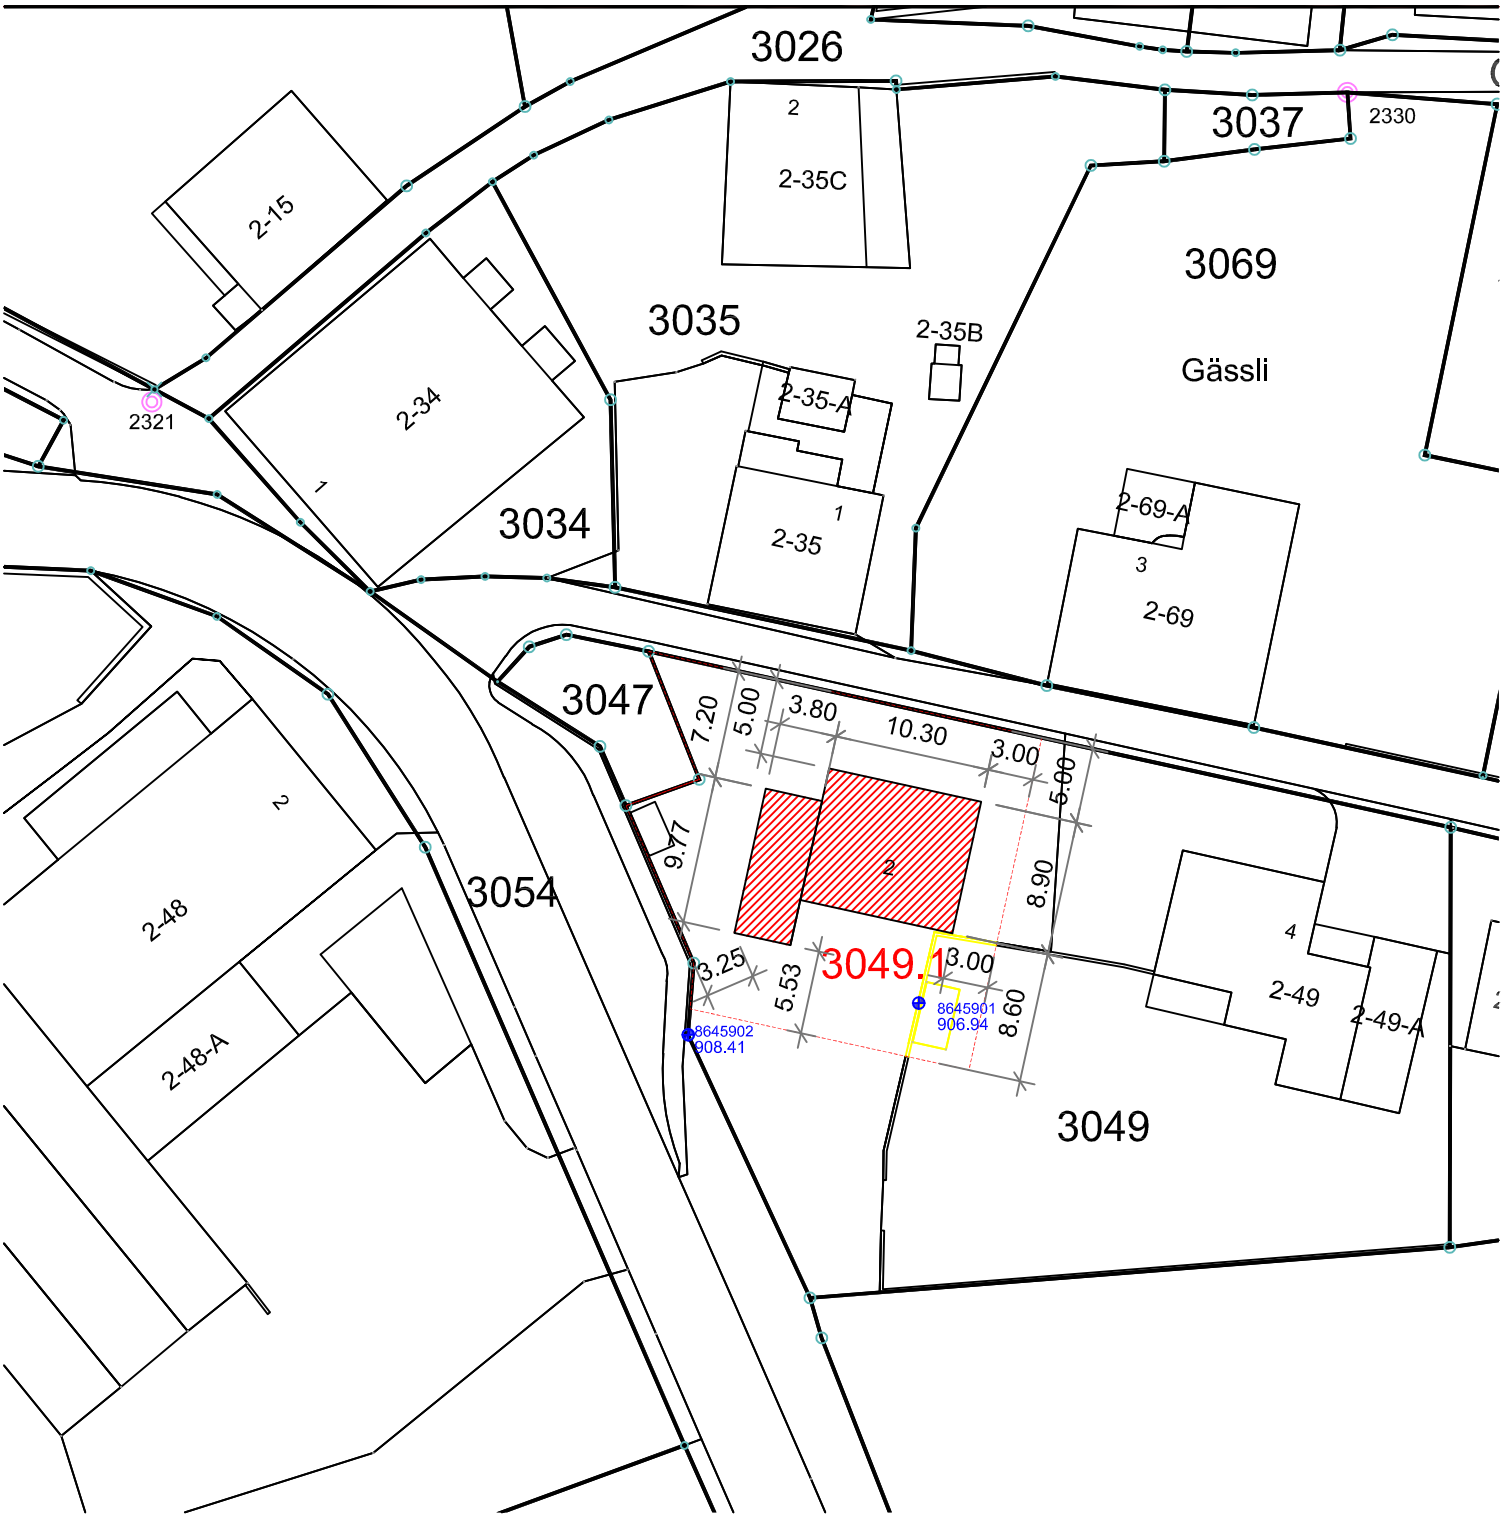

Versam,19.10.20

Die Bauherrschaft und Grundeigentümer:

Casutt Luzius + Elvira
Kirchweg 4
7104 Versam

Wohnhaus Versam			**Parzelle 3049.1 , 7104 Versam**
Bauherrschaft:			**Casutt Luzius + Elvira** **Kirchweg 4, 7104 Versam**
Situationsplan			Mssst.: 1:500
Datum: 07 10 20	Gez: fd	**Stand: 08 10 20**	Format: A4
alpine architektur + bau gmbh			sin Resgia 118, 7142 Cumbel 081 936 82 20 / 079 681 84 46 alpine@alpinebau.ch