


Querschnitt

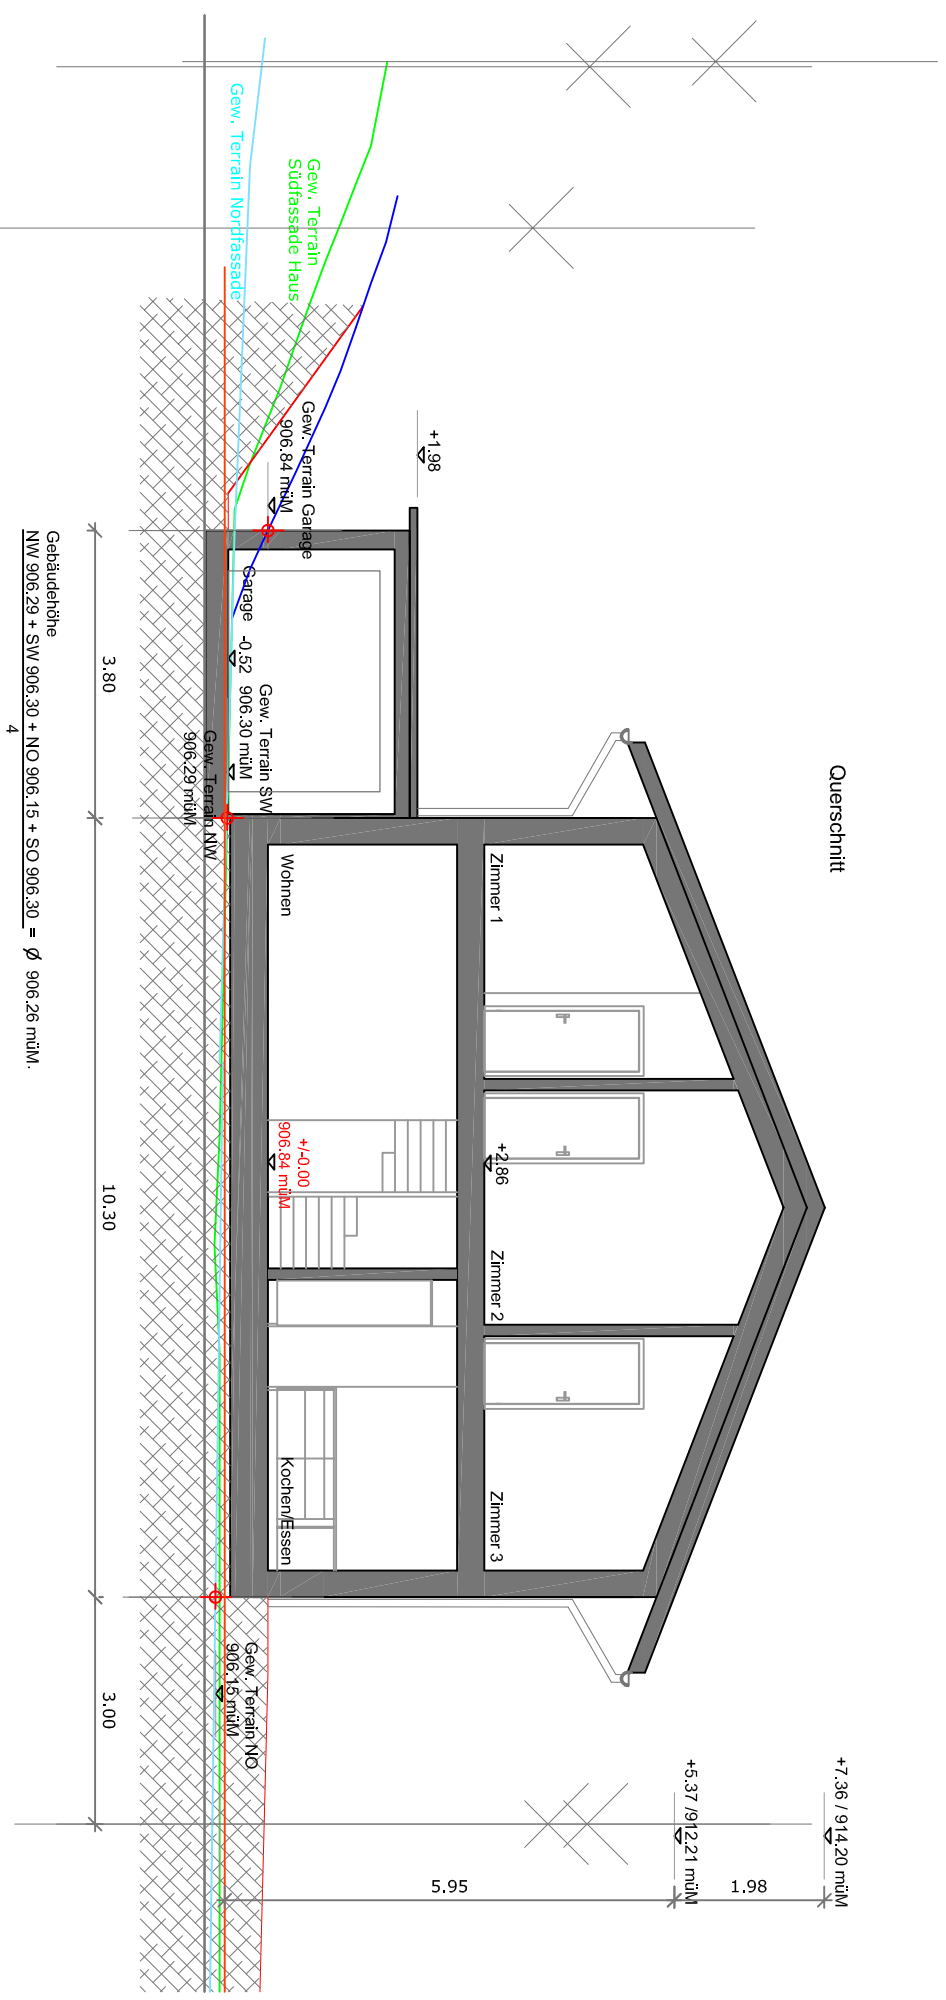


Gebäudehöhe  
 NIV 906.29 + SW 906.30 + NO 906.15 + SO 906.30 = Ø 906.26 mÜM.  
 912.21 mÜM-906.26 mÜM = Gebäudehöhe 5.95 m  
 914.2 mÜM -912.21 mÜM = Firsthöhe 1.99 m

Versam, 19.10.20

Die Bauherrschaft und Grundigentümer:  
 Casutt Luzius + Elvira  
 Kirchweg 4  
 7104 Versam

<b>Wohnhaus Versam</b>		<b>Parzelle 3049.1, 7104 Versam</b>	
<b>Bauherrschaft:</b>		<b>Casutt Luzius + Elvira</b>	
Kirchweg 4, 7104 Versam		Kirchweg 4, 7104 Versam	
Querschnitt		Mssst.: 1:100	
Datum: 07.10.20	Ger: fd	Stand: 07.10.20	Format: A4
<b>alpine architektur + bau gmbh</b>		s/n Resgia 118, 7142 Qumbel 081 936 82 20 / 079 681 84 46 alpine@alpinebau.ch	

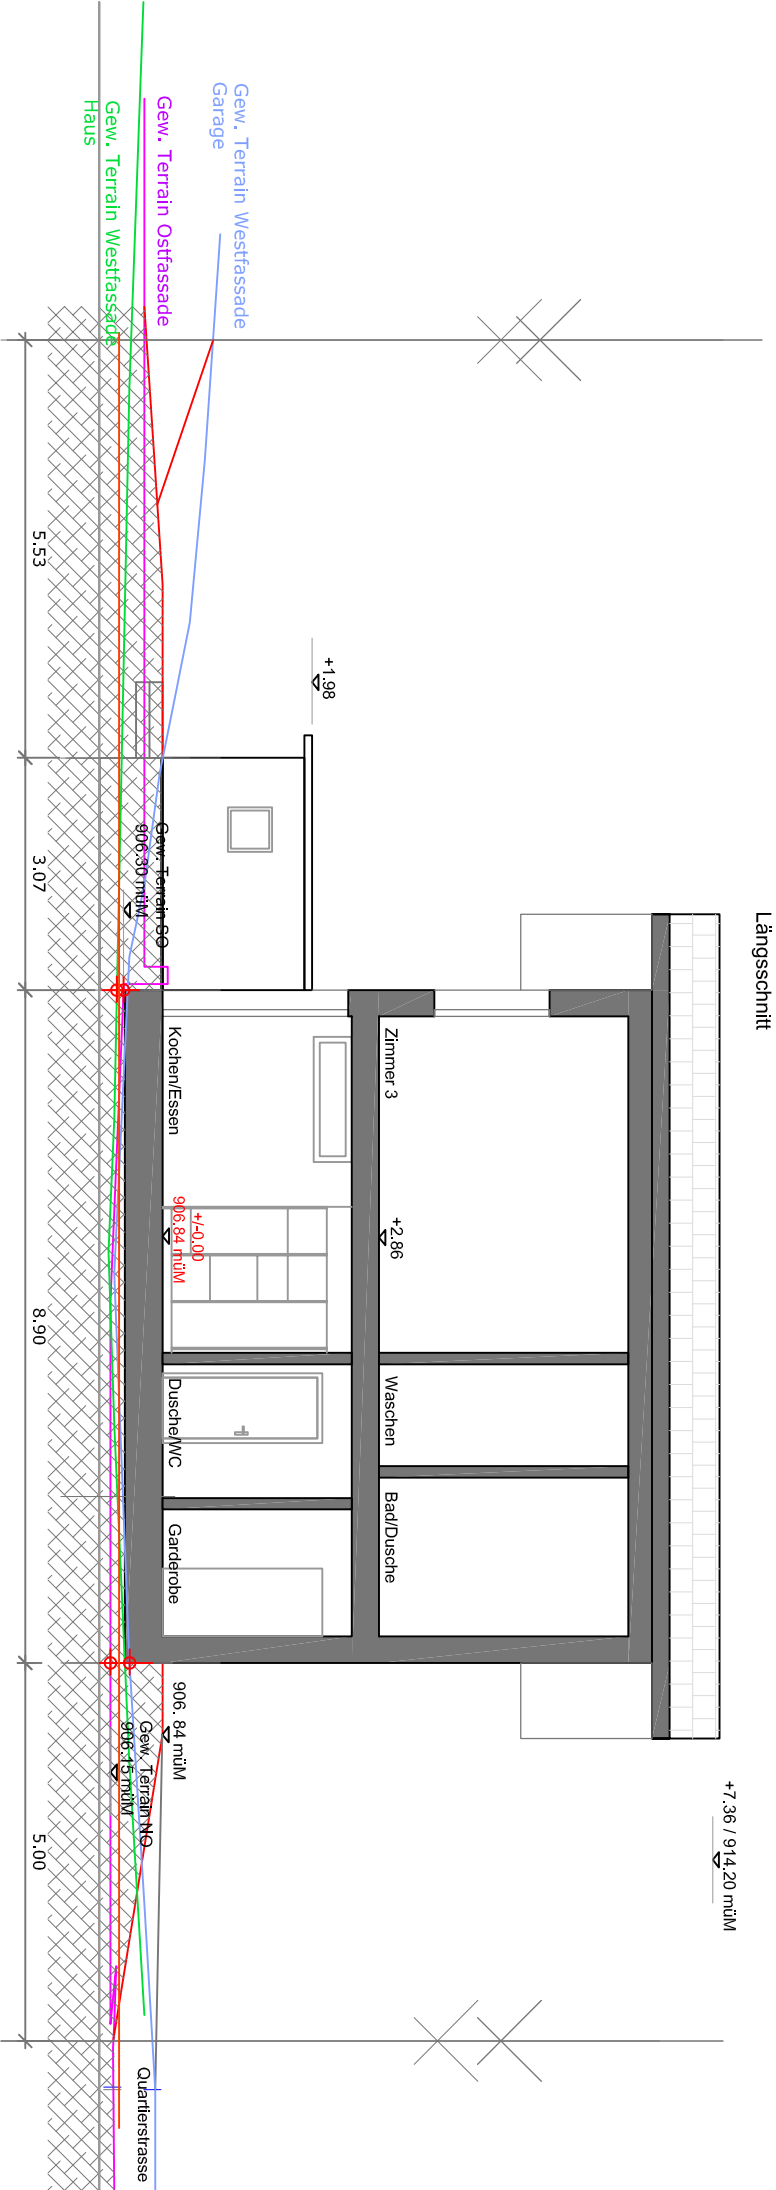

Längsschnitt

Versam, 19.10.20

Die Bauherrschaft und Grundeigentümer:

Casutt Luzius + Elvira  
Kirchweg 4  
7104 Versam

<b>Wohnhaus Versam</b>		<b>Parzelle 3049.1, 7104 Versam</b>	
<b>Bauherrschaft:</b>		<b>Casutt Luzius + Elvira</b>	
Kirchweg 4 7104 Versam		Kirchweg 4, 7104 Versam	
Längsschnitt		Mssst.: 1:100	
Datum: 07.10.20	Ger: fd	Stand: 07.10.20	Format: A4
<b>alpine</b>		<b>architektur + bau gmbh</b>	
s/n Resgia 118, 7142 Curnobel 081 936 82 20 / 079 681 84 46 alpine@alpinebau.ch			