




EFH Kirchweg, Versam / Südfassade

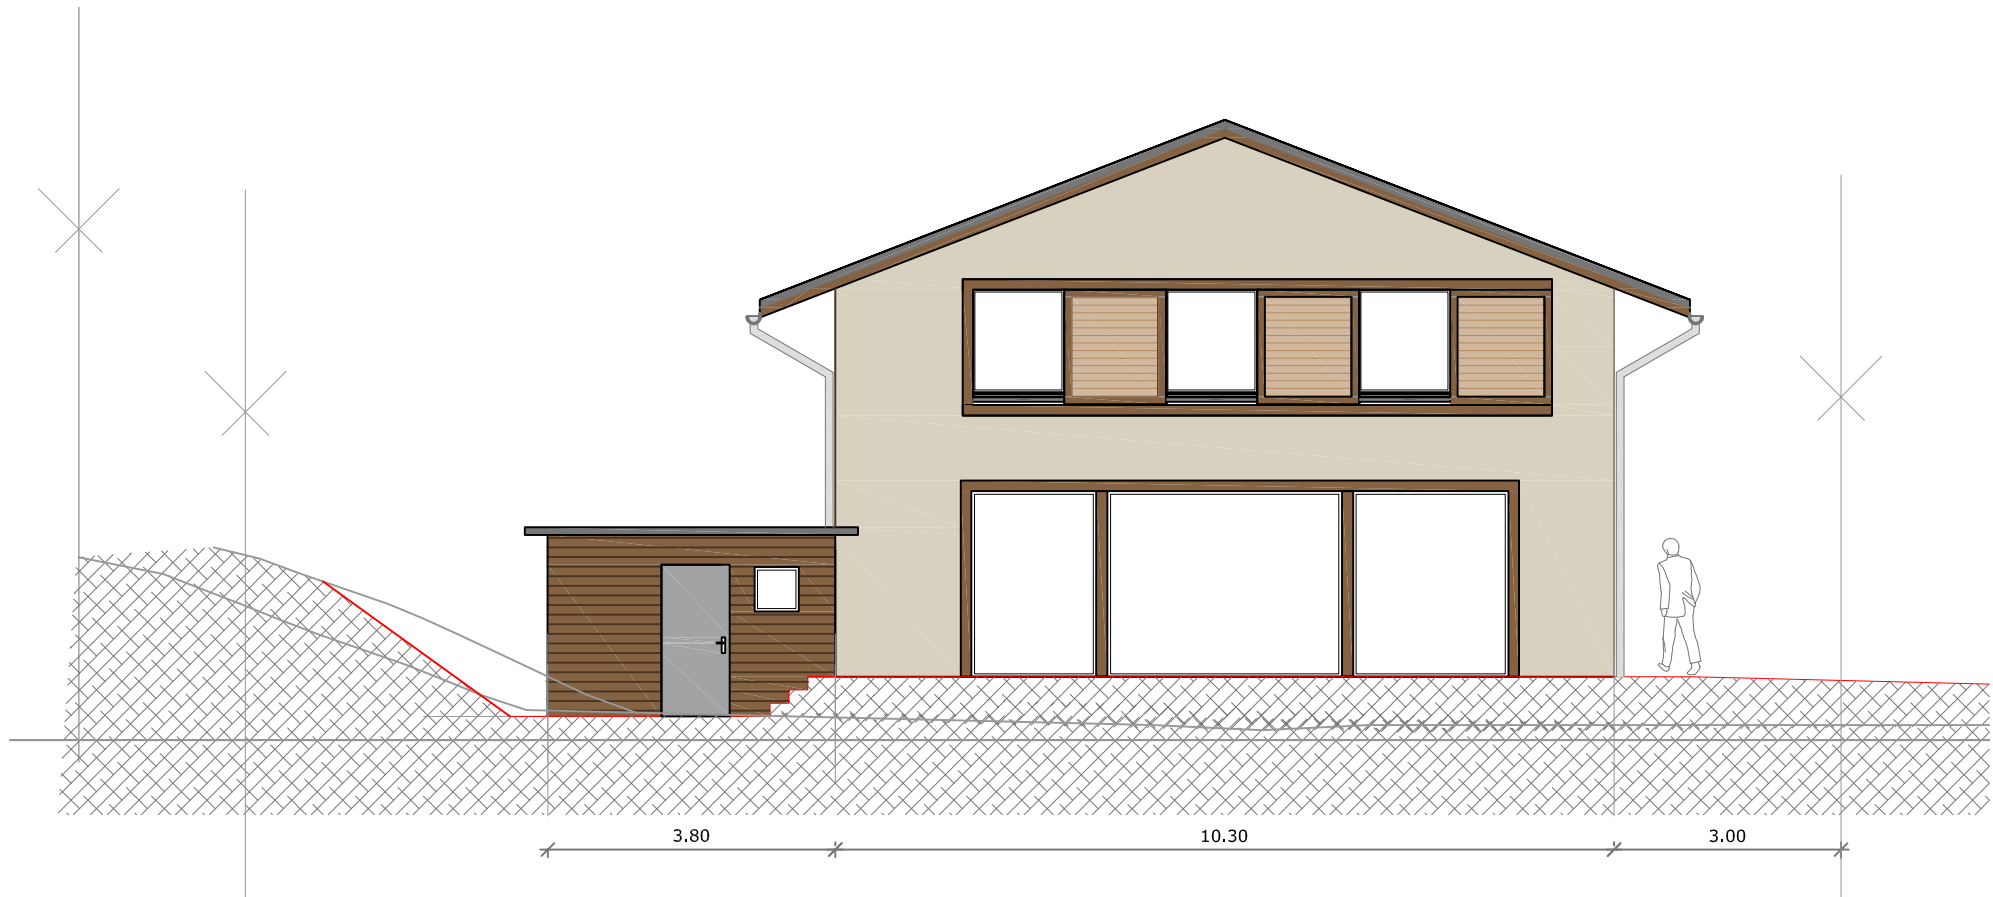

EFH Kirchweg, Versam / Nordfassade

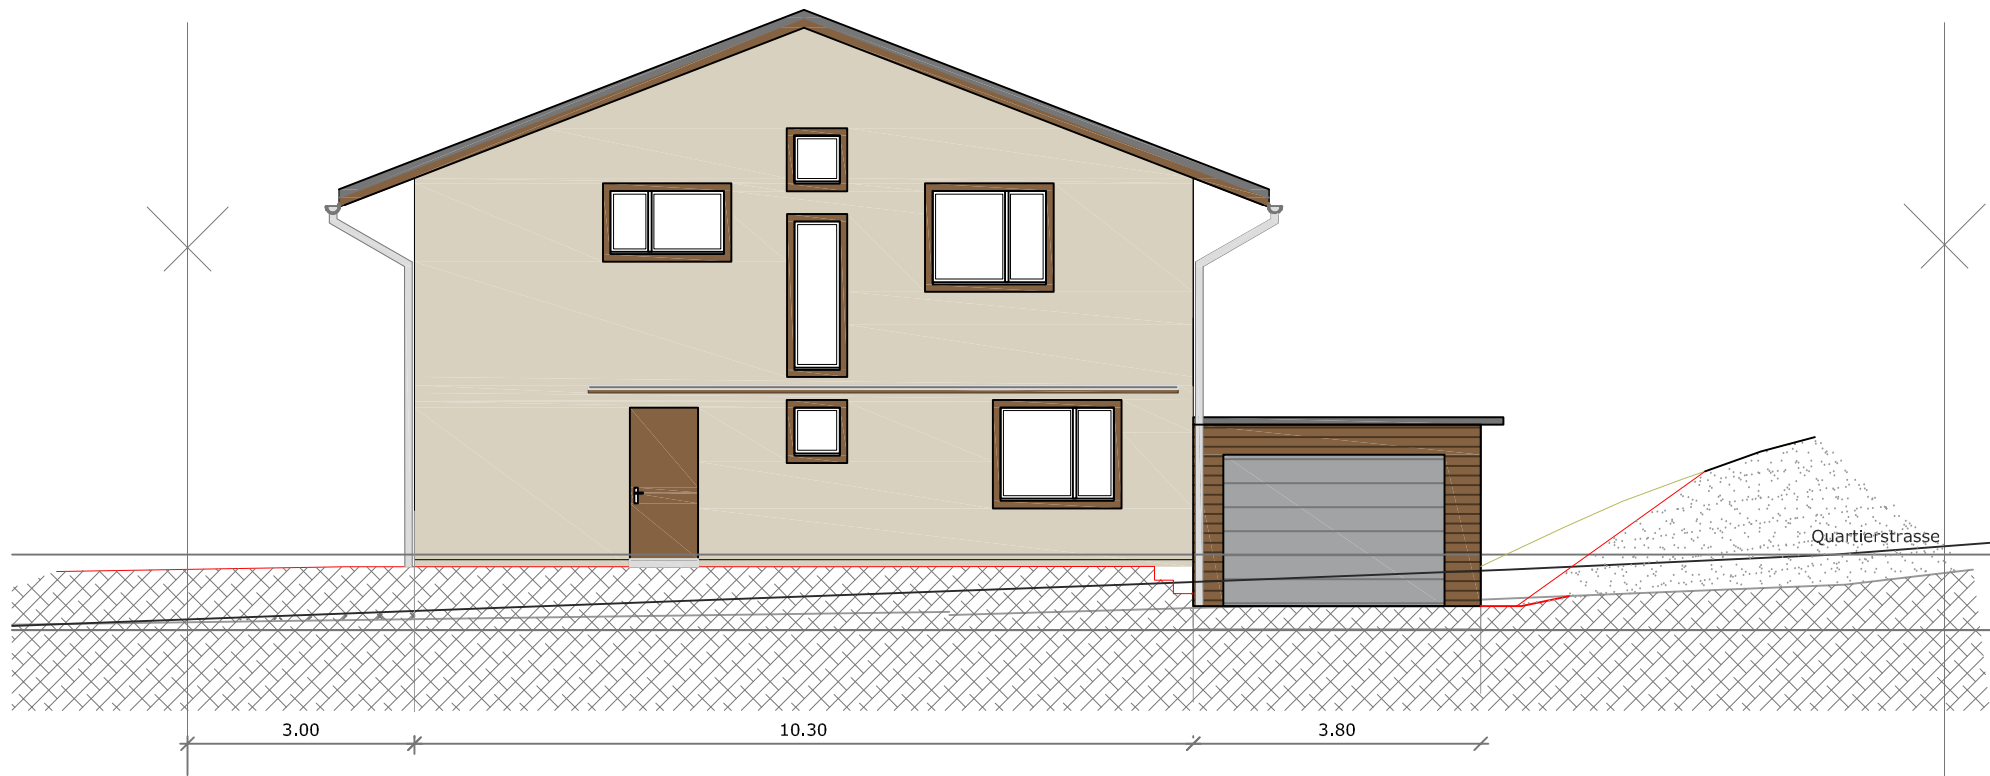

EFH Kirchweg, Versam / Westfassade

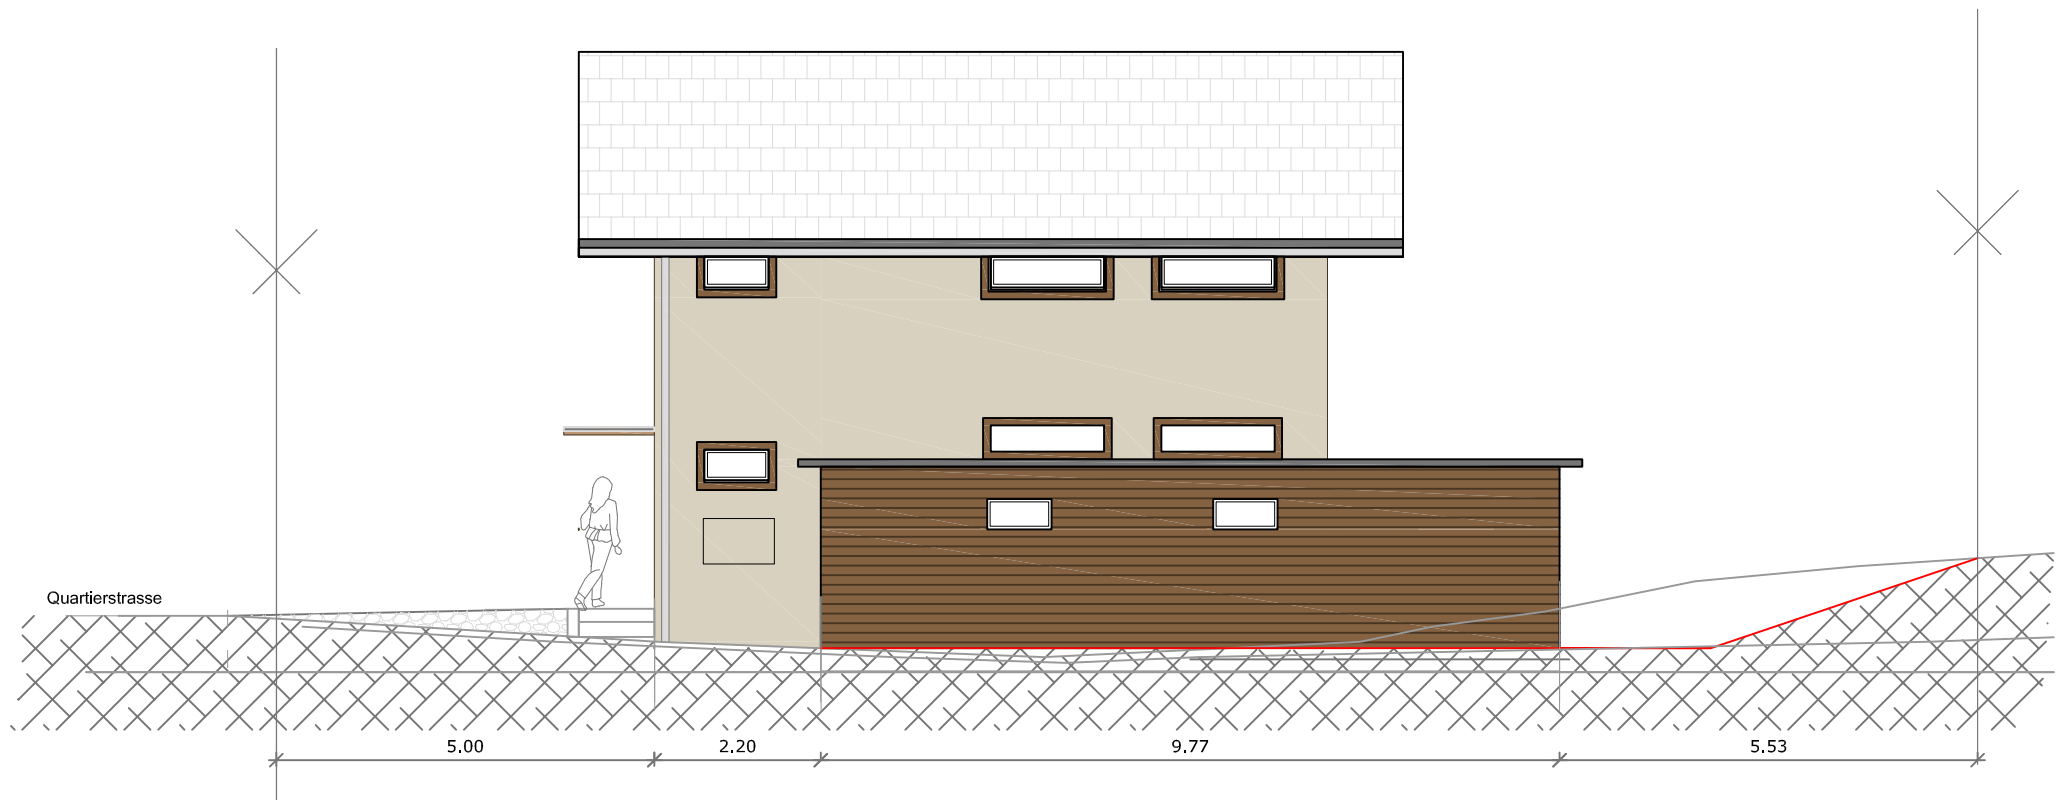

EFH Kirchweg, Versam / Ostfassade

